



ΕΦΗΜΕΡΙΣ ΤΗΣ ΚΥΒΕΡΝΗΣΕΩΣ

ΤΗΣ ΕΛΛΗΝΙΚΗΣ ΔΗΜΟΚΡΑΤΙΑΣ

ΤΕΥΧΟΣ ΤΕΤΑΡΤΟ — Αρ. Φύλλου 237

26 Μαρτίου 1997

ΠΕΡΙΕΧΟΜΕΝΑ

ΑΝΑΔΑΣΩΣΕΙΣ

ΑΠΟΦΑΣΕΙΣ

ΑΠΑΛΛΟΤΡΙΩΣΕΙΣ

ΑΠΟΦΑΣΕΙΣ

ΠΟΛΕΟΔΟΜΙΑ

ΑΠΟΦΑΣΕΙΣ

ΑΝΑΚΟΙΝΩΣΕΙΣ

ΑΝΑΔΑΣΩΣΕΙΣ

ΑΠΟΦΑΣΕΙΣ

Αριθ. 1330 (1)

Κήρυξη αναδασωτέας έκτασης 1,3 στρεμμάτων στη θέση «Τσελιπί Γούρνα» Κοινότητας Κνίδης συνοικισμού Ιτέας - Ν. Γρεβενών.

Ο ΑΝΑΠΛ. ΠΕΡΙΦ/ΚΟΥ Δ/ΝΤΗ Ν. ΓΡΕΒΕΝΩΝ

Έχοντας υπόψη:

1. Τις διατάξεις του Ν. 3200/55 «περί διοικητικής αποκέντρωσης, όπως τροποποιήθηκε και συμπληρώθηκε μεταγενέστεα με το Ν.Δ. 532/70».

2. Τις διατάξεις του άρθρ. 117 παρ. 3 του Συντάγματος.

3. Τις διατάξεις του Ν. 998/79 «Περί προστασίας των Δασών κ.λ.π. και ειδικότερα: του άρθρου 41 παραγρ. 1 β) του άρθρου 38 παρ. 1.

4. Τις διαταγές του Υπουργείου Γεωργίας: α) 160417/1180/8.7.80, β) 182447/3049/24.9.80.

5. Την 1330/11.3.1997 πρόταση της Δ/νσεως Δασών Γρεβενών με την οποία προτείνεται η κήρυξη της αναφερομένης στο θέμα εκτάσεως, η οποία εκχερσώθηκε και καταλήφθηκε παράνομα από τον Ευάγγελο Μπαλατσό του Γεωργίου κάτοικο συνοικισμού Ιτέας Κοινότητας Κνίδης για γεωργική χρήση ως αναδασωτέα, αποφασίζουμε:

Κηρύσσουμε αναδασωτέα, με σκοπό την διατήρηση του δασικού χαρακτήρα της έκτασης, ώστε να αποκλεισθεί η διάθεση αυτής για άλλο προορισμό και την επανεγκατάσταση της δασικής βλαστήσεως με φυσική αναγέννηση ή τεχνιτή φύτευση την Κοινοτική δασική έκταση εμβαδού (1.300 στρεμ.) ενός στρέμματος τριακοσίων τετραγωνικών μέτρων που ευρίσκεται στη θέση «Τσελιπί Γούρνα» της Κοινότητας Κνίδης και προσδιορίζεται από τα στοιχεία Α, Β, Γ, Δ, Ε, Ζ, Α. και έχει όρια:

Ανατολικά: Κοινοτικό δάσος συνοικισμού Ιτέας Κοιν. Κνίδης

Δυτικά: Αγροτικό δρόμο

Βόρεια: Κοινοτικό δάσος συν/σμού Ιτέας Κοιν. Κνίδης.

Νότια: Κοινοτικό δάσος συνοικισμού Ιτέας Κοινότητας Κνίδης, όπως φαίνεται στο συνημμένο διάγραμμα που αποτελεί αναπόσπαστο μέρος της απόφασης αυτής.

Η απόφαση αυτή να δημοσιευθεί στην Εφημερίδα της Κυβερνήσεως.

Γρεβενά, 11 Μαρτίου 1997


Με εντολή Γεν. Γραμ. Περιφέρειας

Ο Αναπληρωτής Περ/κού Δ/ντή


ΧΑΡΑΛΑΜΠΟΣ ΧΑΤΖΗΣΑΒΒΑΣ

ΠΕΡΙΦΕΡΕΙΑΚΗ ΔΙΟΙΚΗΣΗ Ν. ΓΡΕΒΕΝΩΝ - Δ/ΝΣΗ ΔΑΣΩΝ

Ανήκει στην 1330/11.3.1997 απόφασ
Αναδάσωσης περ/κου Δ/ντή Ν. Γρεβενών
Τοπογραφικό διάγραμμα επιχερσωθ-
είσης δασικής εκτάσεως
Θέση: Τσελικί Γέρνα
Κοινότητα: Κνίδης
Εμβαδό Α,Β,Γ-Δ,Ε,Ζ = 1,300 στρέμ
Κλίμακα 1:1000

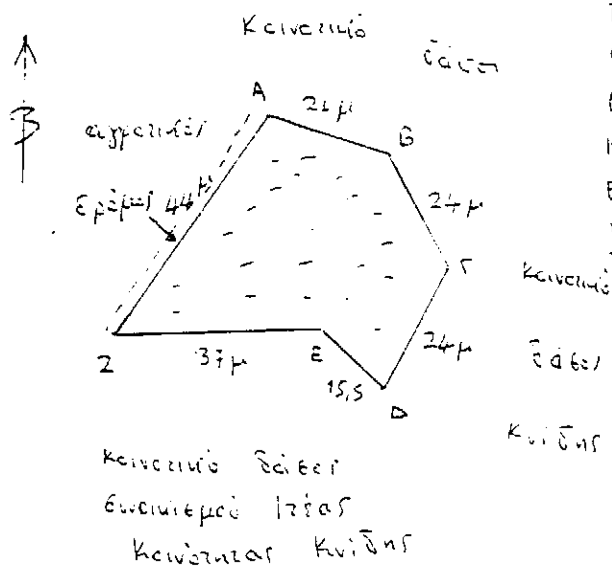

ΑΠΟΣΠΑΣΜΑ ΧΑΡΤΗ ΕΥΡΥΤΕΡΗΣ ΠΕΡΙΟΧΗΣ
ΚΛΙΜΑΚΑ 1:50.000
ΘΕΣΗ ΑΝΑΔΑΣΩΤΕΑΣ ΕΚΤΑΣΗΣ

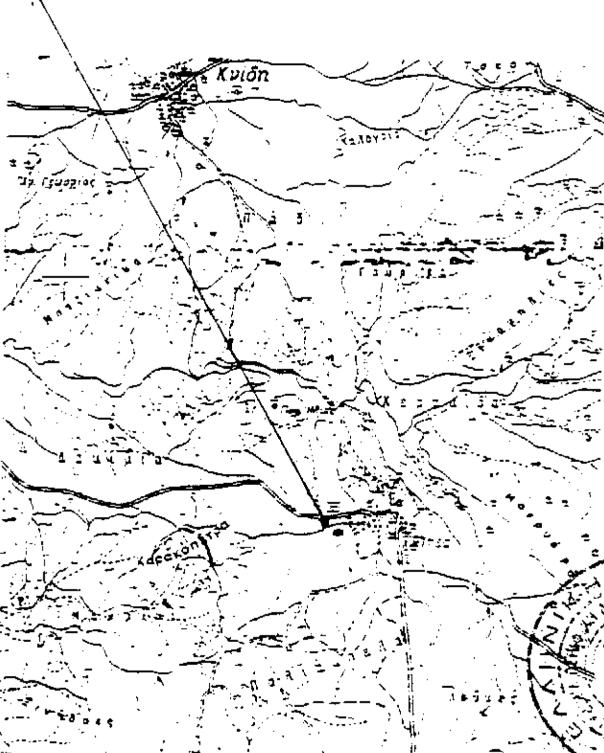


ΘΕΩΡΗΘΗΚΕ
ΓΡΕΒΕΝΑ 6-3-1997
Ο Δ/ΝΤΗΣ ΔΑΣΩΝ

ΣΥΕ ΙΤΣΙΑΝΤΗΣ
ΔΑΣΟΛΟΓΟΣ

ΓΡΕΒΕΝΑ 6-3-1997
Ο ΣΥΝΤΑΞΑΣ

ΓΕΩΡΓΙΟΣ ΖΑΧΑΡΙΤΣΗΣ
ΔΑΣΟΠΟΝΟΣ

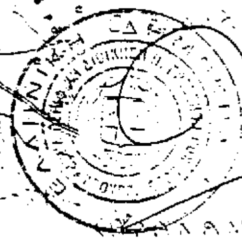

ΙΩΑΝΝΗΣ ΧΑΤΖΗΣΑΒΒΑΣ

Αριθ. 492 (2)

Κήρυξη αναδασωτέας έκτασης εμβαδού 4,00 στρεμ. που κάηκε την 28.1.1997 στη θέση «Κολύμπους» Κοινότητας Σχινοκαψάλων Επαρχίας Σητείας Νομού Λασιθίου.

Ο ΑΝΑΠΛ. ΠΕΡΙΦ/ΚΟΥ Δ/ΝΤΗ Ν. ΛΑΣΙΘΙΟΥ

Έχοντας υπόψη:

1. Τις διατάξεις του άρθρου 117 παρ. 3 του Συντάγματος των Ελλήνων.

2. Τις διατάξεις των Νόμων 2218/94, 2240/94 και 2307/95.

3. Τις διατάξεις του Ν. 998/79 «περί προστασίας των δασών κ.λ.π» και ειδικότερα:

α. του άρθρου 41 παρ.1, β. του άρθρου 38 παρ. 1

β. του άρθρου 38 παρ. 1

4. Τις διαταγές του Υπουργείου Γεωργίας:

α. 160417/1180/8.7.80, β. 182417/3049/24.9.80

5. Το άρθρο 12, παρ. 3 του Ν. 2040/23.4.92.

6. Την υπ' αριθμ. 482/12.3.97 εισηγητική έκθεση της Δ/νσης Δασών Λασιθίου σχετική με την κήρυξη ως αναδασωτέας της εκτάσεως που αναφέρεται στο θέμα της παρούσας αποφάσεως, λόγω καταστροφής της από πυρκαγιά, αποφασίζουμε:

Κηρύσσουμε αναδασωτέα την καμμένη δημόσια δασική έκταση εμβαδού 4.00 στρεμ. που βρίσκεται στη θέση «Κολύμπους» περιοχή Κοινότητας Σχινοκαψάλων Επαρχίας Σητείας Νομού Λασιθίου.

Η αναδασωτέα έκταση περικλείεται από τα στοιχεία Α, Β, Γ, Δ, Ε, Ζ, Η, Θ, Ι, Α του συνημμένου τοπογραφικού σχεδιαγράμματος, το οποίο είναι αναπόσπαστο προσαρτημένο σητν παρούσα απόφασή μας και θεωρημένο από τον Προϊστάμενο της Δ/νσης Δασών Λασιθίου,έχει δε όρια:

Ανατολικά: Μη δασική έκταση

Δυτικά: Δάσος τραχείας πεύκης

Βόρεια: Δρόμος και πέραν αυτού μη δασική έκταση

Νότια: Δάσος Τραχείας πεύκης.

Σκοπός της κηρύξεως της ανωτέρω εκτάσεως ως αναδασωτέας είναι η διατήρηση του δασικού χαρακτήρα αυτής, με φυσική αναγέννηση της καμμένης αυτοφυούς δασικής βλάστησης και ο αποκλεισμός της διάθεσης αυτής για άλλη χρήση.

Από την παρούσα απόφαση, κήρυξης της αναδασωτέας έκτασης εξαιρούνται οι γεωργικές καλλιέργειες που περιλαμβάνονται στα προαναφερόμενα όρια.

Η απόφαση αυτή να δημοσιευθεί στην Εφημερίδα της Κυβερνήσεως.


Άγιος Νικόλαος, 12 Μαρτίου 1997

Ο Αναπλ. Περιφ/κού Δ/ντή

ΓΕΩΡΓΙΟΣ ΠΟΤΑΜΙΑΝΑΚΗΣ

ΣΧΕΔΙΑΓΡΑΜΜΑ




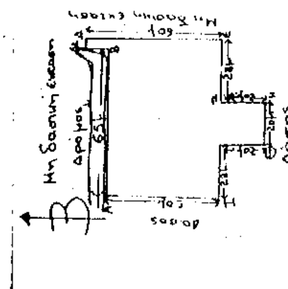

ΥΠΟΜΝΗΜΑ

ΘΕΩΡΕΙΤΑΙ



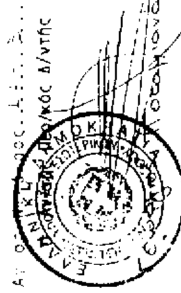

ΑΠΑΛΛΟΤΡΙΩΣΕΙΣ

ΑΠΟΦΑΣΕΙΣ

Αριθ. 1021693/1482/0010 (3)

Βεβαίωση της αυτοδίκαιης ανάκλησης της απαλλοτρίωσης που κηρύχθηκε με την 1109566/8117/0010 δις/12.3.1992 κοινή υπουργική απόφαση (ΦΕΚ 135/11.2.92 και 330/7.4.92 τ.Δ') για την κάλυψη στρατιωτικών αναγκών στην περιοχή Λιμένος, Κοινότητας Μεστών, Νομού Χίου.

ΟΙ ΥΠΟΥΡΓΟΙ ΕΘΝΙΚΗΣ ΑΜΥΝΑΣ ΚΑΙ ΟΙΚΟΝΟΜΙΚΩΝ

Έχοντας υπόψη:

1. Τις διατάξεις των παρ. 2 και 4 του άρθρου 11 του Ν.Δ. 797/1971 «περί αναγκαστικών απαλλοτριώσεων».
2. Την 1109566/8117/0010 δις/12.3.92 (ΦΕΚ 135/11.2.92 και 330/7.4.92 τ.Δ') κοινή υπουργική απόφαση, με την οποία κηρύχθηκε αναγκαστική απαλλοτρίωση για την κάλυψη στρατιωτικών αναγκών στην περιοχή Λιμένος, Κοινότητας Μεστών, Νομού Χίου.
3. Το γεγονός ότι η απαλλοτρίωση έχει ανακληθεί αυτοδίκαια γιατί δεν καθορίστηκε η αποζημίωση μέσα στην προθεσμία που ορίζει ο νόμος.
4. Την 29261/7.10.96 (ΦΕΚ 933/10.10.96 τ.Β') κοινή απόφαση του Πρωθυπουργού και του Υπουργού Εθνικής Άμυνας, σχετικά με την ανάθεση αρμοδιοτήτων στον Υφυπουργό Εθνικής Άμυνας Δημ. Αποστολάκη.
5. Την 1107147/1239/0006Α'/4.10.96 (ΦΕΚ 922/7.10.96 τ.Β') κοινή απόφαση του Πρωθυπουργού και του Υπουργού Οικονομικών, σχετικά με την ανάθεση αρμοδιοτήτων στους Υφυπουργούς Οικονομικών, βεβαιώνουμε:

Ότι η απαλλοτρίωση που κηρύχθηκε με την 1109566/8117/0010 δις/12.3.1992 (ΦΕΚ 135/11.2.92 και 330/7.4.92 τ.Δ') κοινή υπουργική απόφαση, για την κάλυψη στρατιωτικών αναγκών στην περιοχή Λιμένος, Κοινότητας Μεστών, Νομού Χίου, ανακλήθηκε αυτοδίκαια ως προς ολόκληρη την έκταση συνολικού εμβαδού 32.933 τ.μ. η οποία εικονίζεται στο με κλίμακα: 1:500 και με αριθμό ΑΚ 1553, κτηματολογικό διάγραμμα και στον αντίστοιχο κτηματολογικό πίνακα, που συντάχθηκαν από τους Σ. Μπέριο Εφ. Λ/χια, Γ. Ριμπό Στρ. Μχ., Α. Μαστροσπύρο Στρ. Μχ. και θεωρήθηκαν από τον Διοικητή του 4ου Γραφείου Πλατσά Εμμανουήλ, γιατί δεν καθορίστηκε η αποζημίωση μέσα στην προθεσμία που ορίζει ο νόμος.

Η πράξη αυτή να δημοσιευθεί στην Εφημερίδα της Κυβερνήσεως.

Αθήνα, 13 Μαρτίου 1997

ΟΙ ΥΦΥΠΟΥΡΓΟΙ

ΕΘΝΙΚΗΣ ΑΜΥΝΗΣ	ΟΙΚΟΝΟΜΙΚΩΝ
ΔΗΜ. ΑΠΟΣΤΟΛΑΚΗΣ	**Γ. ΔΡΥΣ**

Αριθ. 1023164/1558/0010 (4)

Ανάκληση της αναγκαστικής απαλλοτρίωσης που κηρύχθηκε με την 1051414/3402/0010/16.5.96 (ΦΕΚ 592/5.6.96 τ.Δ') κοινή υπουργική απόφαση.

ΟΙ ΥΠΟΥΡΓΟΙ ΟΙΚΟΝΟΜΙΚΩΝ ΚΑΙ ΕΘΝΙΚΗΣ ΠΑΙΔΕΙΑΣ ΚΑΙ ΘΡΗΣΚΕΥΜΑΤΩΝ

Έχοντας υπόψη:

1. Τις διατάξεις του άρθρου 12 του Ν.Δ. 797/1971 «περί αναγκαστικών απαλλοτριώσεων».
2. Την 1051414/3402/0010/16.5.96 (ΦΕΚ 592/5.6.96 τ.Δ') κοινή υπουργική απόφαση, σχετικά με την κήρυξη αναγκαστικής απαλλοτρίωσης για την ανέγερση διδακτηρίου του 25ου Νηπιαγωγείου Πειραιά.
3. Την 1107147/1239/0006Α'/4.10.1996 (ΦΕΚ 922/7.10.96 τ.Β') κοινή απόφαση του Πρωθυπουργού και του Υπουργού Οικονομικών, σχετικά με την ανάθεση αρμοδιοτήτων στους Υφυπουργούς Οικονομικών, αποφασίζουμε:

Ανακαλούμε την αναγκαστική απαλλοτρίωση που κηρύχθηκε με την 1051414/3402/0010/16.5.96 (ΦΕΚ 592/5.6.96 τ.Δ') κοινή υπουργική απόφαση για την ανέγερση διδακτηρίου του 25ου Νηπιαγωγείου Πειραιά ως προς ολόκληρη την έκταση εμβαδού 764,40 τ.μ., που βρίσκεται στην περιοχή Καλλίπολης, Δήμου Πειραιά, με πρόσοψη στους δρόμους Καψάμπελη και Μάνης και η οποία εικονίζεται με στοιχεία Α - Β - Γ - Δ - Ε - Ζ - Η - Θ - Θ' - Α στο, με αριθμ. 1124, από Μαρτίου 1995 και με κλίμακα 1:200, κτηματολογικό διάγραμμα - πίνακα, το οποίο έχει συντάξει ο Πολιτικός Μηχανικός Βενέδικτος Κωνσταντόπουλος και έχει θεωρήει για την Δ/νση Γηπέδων ο Τοπογράφος Μηχανικός Ο.Σ.Κ. Γεώργιος Μορφόπουλος, γιατί η έκταση δεν πρόκειται να χρησιμοποιηθεί για το σκοπό που απαλλοτριώθηκε.

Η απόφαση αυτή να δημοσιευθεί στην Εφημερίδα της Κυβερνήσεως.

Αθήνα, 13 Μαρτίου 1997

ΟΙ ΥΠΟΥΡΓΟΙ

ΥΦΥΠ. ΟΙΚΟΝΟΜΙΚΩΝ	ΕΘΝΙΚΗΣ ΠΑΙΔΕΙΑΣ ΚΑΙ ΘΡΗΣΚΕΥΜΑΤΩΝ
Γ. ΔΡΥΣ	**Γ. ΑΡΣΕΝΗΣ**

ΠΟΛΕΟΔΟΜΙΑ

ΑΠΟΦΑΣΕΙΣ

Αριθ. 1157/764 (5)

Αναστολή έκδοσης οικοδομικών αδειών και έναρξης εργασιών σε περιοχές εντός και εκτός ορίων του οικισμού Κάτω Γουβών σε κοινόχρηστους κοινωφελείς χώρους και πρασιές σύμφωνα με τα σχέδια της Β' φάσης πολεοδομικής μελέτης Κ. Γουβών που συνοδεύουν το 77620/812/11.10.95 έγγραφο του ΥΠΕΧΩΔΕ.

Ο ΝΟΜΑΡΧΗΣ ΗΡΑΚΛΕΙΟΥ

Έχοντας υπόψη:

1. Τις διατάξεις του από 17.7.23 Π.Δ/τος όπως μεταγενέστερα τροποποιήθηκε και συμπληρώθηκε και ειδικότερα το άρθρο 8 αυτού.
2. Τις διατάξεις του Α.Ν. 314/1968 /ΦΕΚ 47/Δ όπως μεταγενέστερα τροποποιήθηκαν και συμπληρώθηκαν με το υπ' αρ. 1677/80 ΦΕΚ 210/Α.
3. Τις διατάξεις του υπ' αρ. 183/36 Π.Δ/τος (ΦΕΚ 70Α) και ειδικότερα το άρθρο 1 περ. 37 παρ. γ.
4. Τις διατάξεις του Ν. 3200/13.12.55 και ειδικότερα το άρθρο 37 αυτού.
5. Τις διατάξεις τις με αρ. 34344/5514/29.4.86 εγκυκλίου του ΥΠΕΧΩΔΕ (εγκ. 102/36).
6. Το 77620/8121/11.1.95 έγγραφο του ΥΠΕΧΩΔΕ περί διαβιβάσεως του Δήμου Γουβών της νέας πρότασης Π.Μ.

7. Την με αρ. 5/1997 απόφαση Δ.Σ. Γουβών.

8. Το γεγονός ότι πρέπει να διασφαλισθούν κοινόχρηστοι και κοινωφελείς χώροι τις εκπονούμενης πολεοδομικής μελέτης Κ. Γουβών και ειδικότερα να υπάρχουν οι προϋποθέσεις εφαρμογής αυτής.

9. Το 5ο/26.2.97 πρακτικό ΣΧΟΠ.

10. Την 7258/13.11.96 προηγούμενη απόφαση Νομάρχη, αποφασίζουμε:

Την αναστολή έκδοσης οικοδομικών αδειών και έναρξης οικοδομικών εργασιών στους κοινόχρηστους κοινωφελείς χώρους και πρασιές της υποβληθείσης Β' φάσης και Πολεοδομικής Μελέτης Κ. Γουβών μέχρι στις 17.8.97.

Της αναστολής εκτέλεσης οικοδομικών εργασιών και έκδοσης οικοδομικών αδειών.

Εξαιρούνται οι οικοδομικές άδειες στις οποίες έχει αποπερατωθεί η θεμελίωση μετά από έκδοση οικοδομικής αδείας.

Για την έκδοση οικοδομικών αδειών θα πρέπει ο μελετητής της οικοδομικής αδείας να προσκομίζει αντίγραφο της πολεοδομικής μελέτης σε κλ. 1:1000 όπου σημειώνεται επακριβώς η θέση του οικοπέδου του με βεβαίωση από το Δήμο για την ακρίβεια των εμφανιζομένων σε αυτό στοιχείων σε σχέση με την θέση της οικοδομής και τους υφισταμένους κοινόχρηστους κοινωφελείς χώρους και πρασιές από την Β' φάση πολεοδομικής μελέτης.

Η παρούσα θα αναρτηθεί στην Δ/νση Πολεοδομίας και στον Δήμο Γουβών επί 30 ημέρες και θα δημοσιευθεί σε περίληψη σε μια τοπική εφημερίδα.

Η ισχύς της παρούσας θα αρχίσει από την δημοσίευσή της στον τοπικό τύπο και την καταχώρησή της στο βιβλίο κανονιστικών πράξεων της Νομαρχίας.

Από τις διατάξεις αυτής της απόφασης δεν προκαλείται δαπάνη σε βάρος του κρατικού προϋπολογισμού ούτε του προϋπολογισμού του οικείου ΟΤΑ.

Η παρούσα απόφαση να δημοσιευθεί στην Εφημερίδα της Κυβερνήσεως.

Ηράκλειο, 4 Μαρτίου 1997

Ο Αναπληρωτής Νομάρχη

Σ. ΑΓΓΕΛΙΔΑΚΗΣ

Αριθ. 5062 (6)

Χαρακτηρισμός χώρου και όρων δόμησης για ανέγερση σκοπευτηρίου στην Κοινότητα Ασπραγγέλων Ν. Ιωαννίνων.

Ο ΝΟΜΑΡΧΗΣ ΙΩΑΝΝΙΝΩΝ

Έχοντας υπόψη:

1. Τις διατάξεις του άρθρου 3 του Ν. 1512/85 ΦΕΚ 4Α' «Καθορισμός χρήσεων παραχωρούμενων δημοσίων εκτάσεων.

2. Τις διατάξεις του άρθρου 26 του Ν. 1337/83 (ΦΕΚ 33Α) «Επέκταση των πολεοδομικών σχεδίων, οικιστική ανάπτυξη και σχετικές ρυθμίσεις», όπως αντικαταστάθηκε με τον Ν. 1512/85 (ΦΕΚ 4Α).

3. Τις διατάξεις του άρθρου 3 του Ν.Δ. 17.7.23 (ΦΕΚ 228 Α) «περί σχεδίων πόλεων και κωμών του κράτους» όπως τροποποιήθηκε.

4. Τις διατάξεις του Ν. 2218/1994 ΦΕΚ 90/Α/ 13.7.1994 «Ίδρυση Νομαρχιακής αυτ/σης κ.λ.π.» και τον οργανισμό Νομαρχιακής αυτοδιοίκησης Ιωαννίνων που δημοσιεύθηκε και ισχύει από την 11.5.1995 (ΦΕΚ 397 Β).

5. Το 10027/9.1.1991 έγγραφο του Δασαρχείου Ιωαννίνων.

6. Την 28/1995 απόφαση Κοινοτικού Συμβουλίου Ασπραγγέλων.

7. Την με αριθμό 21/5.7.1996 (Θέμα 4ο) γνωμοδότηση του Σ.ΧΟΠ Ν.Α. Ιωαννίνων.

8. Την 2923/93 απόφαση έγκρισης περ/κών όρων της εν λόγω δραστηριότητας.

9. Το γεγονός ότι από τις διατάξεις αυτής της απόφασης δεν προκύπτει δαπάνη σε βάρος του οικείου Ο.Τ.Α. αποφασίζουμε:

Χαρακτηρίζουμε τον χώρο με στοιχεία (25, 26, 27, ...71, 25) εκτάσεως 25.679,0 τ.μ. που βρίσκεται στην κοινότητα Ασπραγγέλων ως κατάλληλο για την ανέγερση σκοπευτηρίου.

Η παρούσα απόφαση να δημοσιευθεί στην Εφημερίδα της Κυβερνήσεως.

Ιωάννινα, 5 Μαρτίου 1997


Ο Νομάρχης

ΝΙΚΟΛΑΟΣ ΖΑΡΜΠΑΛΑΣ

ΤΟΠΟΓΡΑΦΙΚΟ ΔΙΑΓΡΑΜΜΑ

ΣΚΟΠΕΥΤΗΡΙΟΥ ΚΟΙΝ. ΑΣΠΡΑΓΓΕΛΩΝ

ΚΛΙΜΑΚΑ 1:500

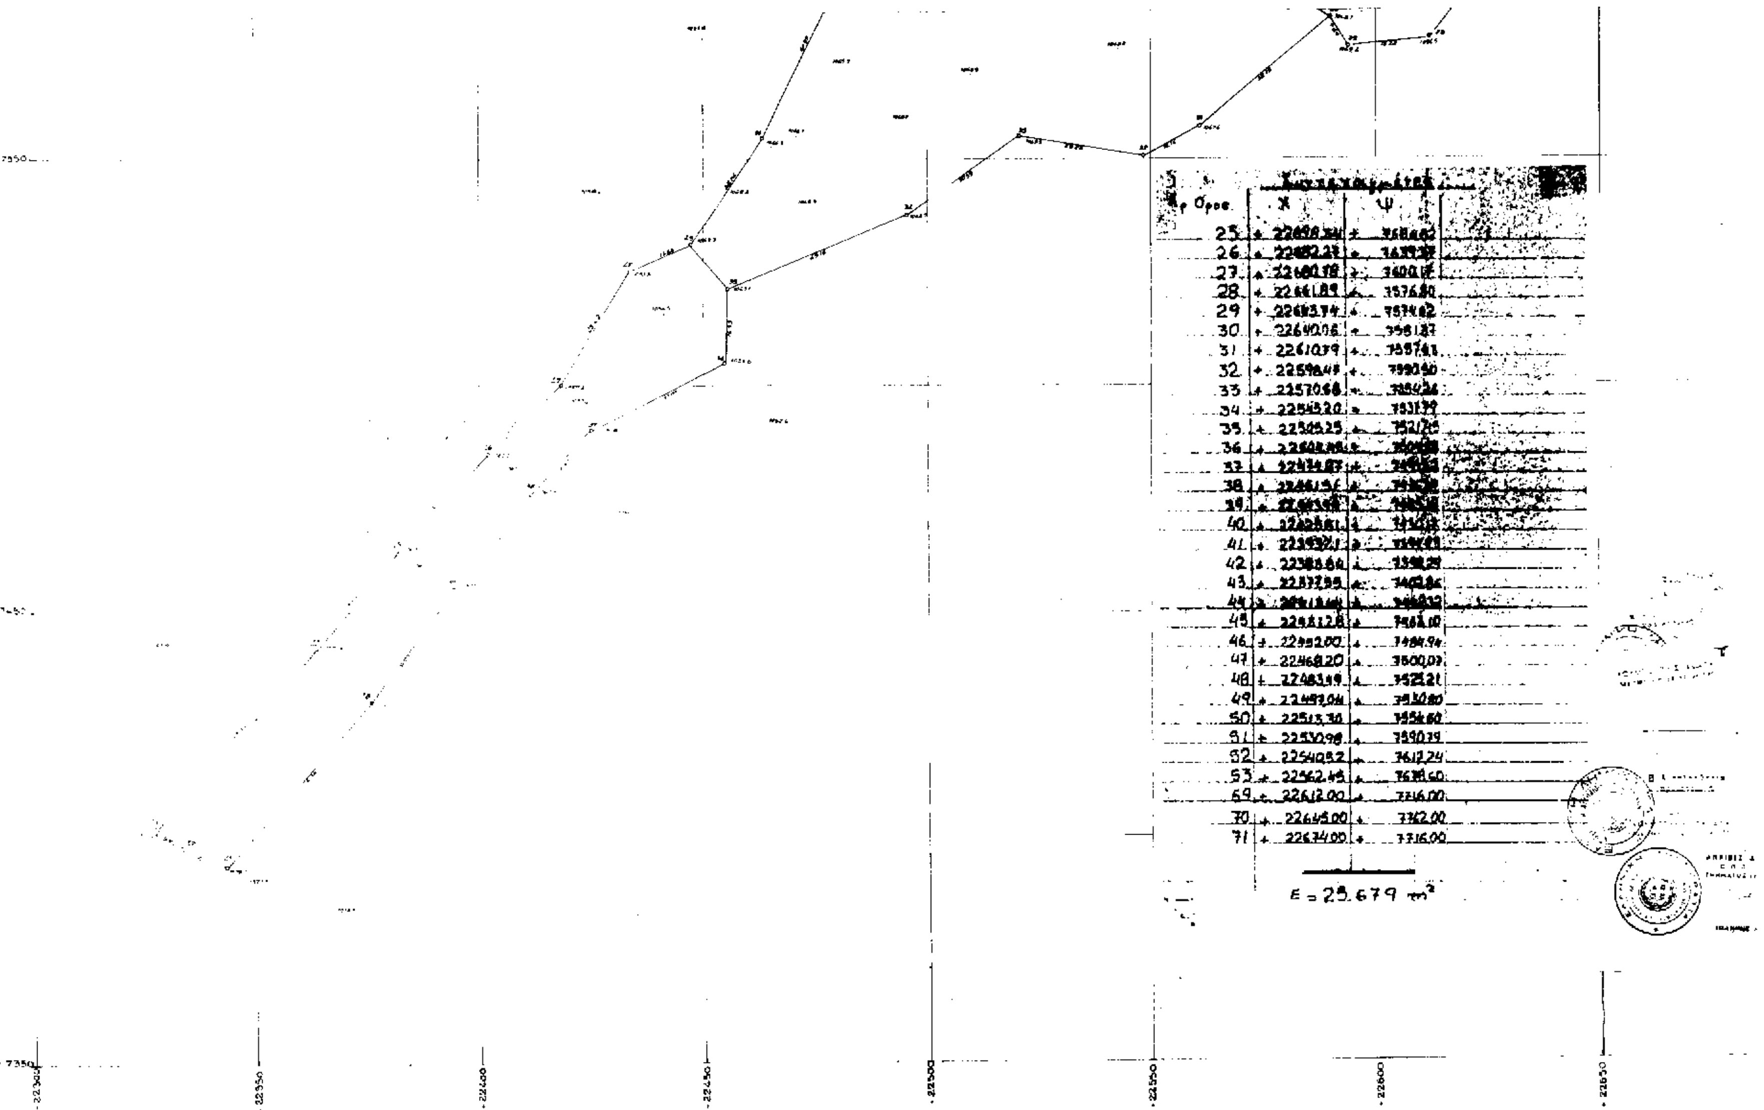

Α/α Όρος	Χ	Ψ
25	+ 22690.34	+ 3684.62
26	+ 22682.23	+ 3639.37
27	+ 22680.18	+ 3600.17
28	+ 22661.89	+ 3576.80
29	+ 22653.74	+ 3574.82
30	+ 22640.06	+ 3561.87
31	+ 22610.79	+ 3557.41
32	+ 22598.47	+ 3590.90
33	+ 22570.68	+ 3584.24
34	+ 22545.20	+ 3531.39
35	+ 22505.25	+ 3521.20
36	+ [illegible]	+ [illegible]
37	+ 22474.87	+ [illegible]
38	+ 22461.56	+ [illegible]
39	+ [illegible]	+ [illegible]
40	+ 22428.61	+ [illegible]
41	+ 22393.21	+ [illegible]
42	+ 22388.60	+ 3398.29
43	+ 22372.95	+ 3401.86
44	+ [illegible]	+ [illegible]
45	+ 22481.28	+ 3461.00
46	+ 22452.00	+ 3484.94
47	+ 22468.20	+ 3500.07
48	+ 22483.49	+ 3525.21
49	+ 22493.04	+ 3530.80
50	+ 22513.30	+ 3554.60
51	+ 22530.98	+ 3590.39
52	+ 22540.52	+ 3612.24
53	+ 22562.45	+ 3638.60
69	+ 22612.00	+ 3716.00
70	+ 22645.00	+ 3742.00
71	+ 22674.00	+ 3716.00

E = 25.679 m²

ΑΝΑΚΟΙΝΩΣΕΙΣ

(7)

Παρακατάθεση αποζημίωσης, έκτασης που προσκυρώθηκε αναγκαστικά λόγω ρυμοτομίας στην Περ. Δήμου Μεταμόρφωσης Αττικής.

Ο Κων/νος Ζαφειρίου Αραμπατζής γνωστοποιεί στα πρόσωπα που έχουν ή αξιώνουν εμπράγματα δικαιώματα επί του οικοπεδικού τμήματος εκτάσεως ενενήντα τετραγωγικών μέτρων (90Μ) που βρίσκεται στην περιφέρεια του Δήμου Μεταμόρφωσης Αττικής, στο υπ' αριθμόν 434 Ο.Τ.και προσκυρώνεται αναγκαστικά λόγω ρυμοτομίας στην όμορη ιδιοκτησία του, σύμφωνα με την υπ' αριθμόν 76/1986 πράξη προσκύρωσης, τακτοποίησης και αναλογισμού αποζημιώσεων λόγω ρυμοτομίας ιδιοκτησιών κειμένων στο Ο.Τ. 434 του σχεδίου Μεταμόρφωσης, η οποία κυρώθηκε νόμιμα με την υπ' αριθμόν πρωτ. 7798/680/87 απόφαση της Νομαρχίας Αττικής, Διαμερίσματος Ανατολικής Αττικής (Τμήμα Απαλλοτριώσεων), ότι κατέθεσε στο Ταμείο Παρακαταθηκών και Δανείων, ως αποζημίωση για το άνω οικοπεδικό τμήμα που εμφαίνεται στην παραπάνω πράξη και στο τοπογραφικό διάγραμμα που συνοδεύει την πράξη αυτή με τα στοιχεία 51-60-61-51 & 52-59-60-51-52 το ποσό του ενός εκατομμυρίου εξακόσιες είκοσι χιλιάδες (1.620.000) δηλαδή 18.000 δραχμές ανά τετραγωνικό μέτρο, τιμή που καθορίσθηκε από την υπ' αριθμόν 942/1989 απόφαση του Μονομελούς Πρωτοδικείου Αθήνας περί καθορισμού προσωρινής τιμής μονάδος.

Η παρούσα ανακοίνωση να δημοσιευθεί στην Εφημερίδα της Κυβερνήσεως.

Ο Πληρεξούσιος Δικηγόρος

ΤΑΣΟΣ ΑΠ. ΑΠΟΣΤΟΛΟΠΟΥΛΟΣ

(Αριθ. διπλ. εισπρ. ΔΟΥ Γεν. Εσόδων Αθηνών 5713372/ 20.3.97)